


# Industriegebouwen

Samenvatting van de eisen voor stabiliteit bij brand





Basisnormen (KB 1/03/2009) Bijlage 6

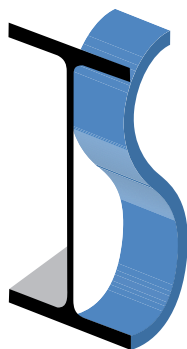

## infosteel

Arianelaan 5  
B-1200 Brussel  
www.infosteel.be

### Structurele elementen type II

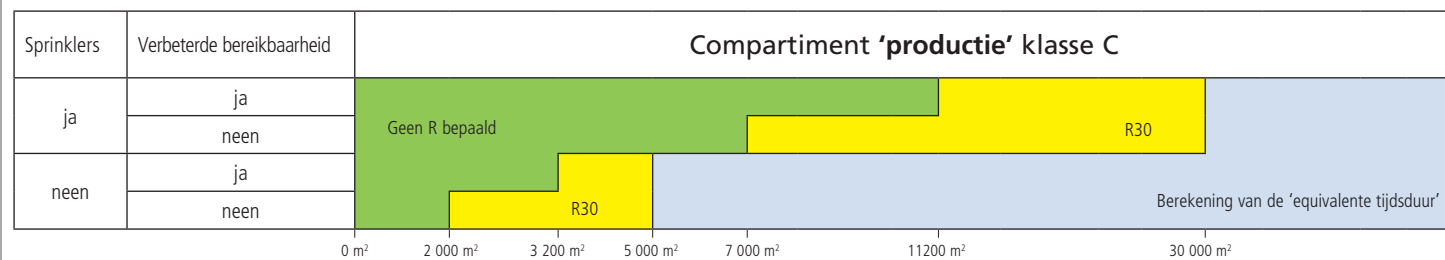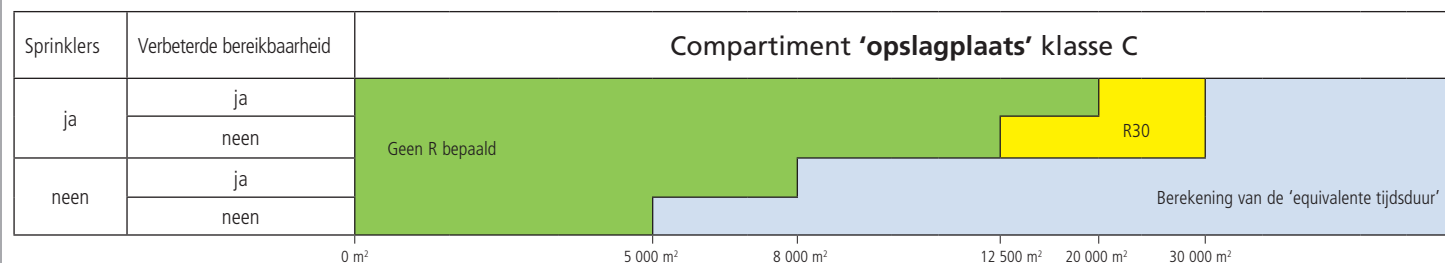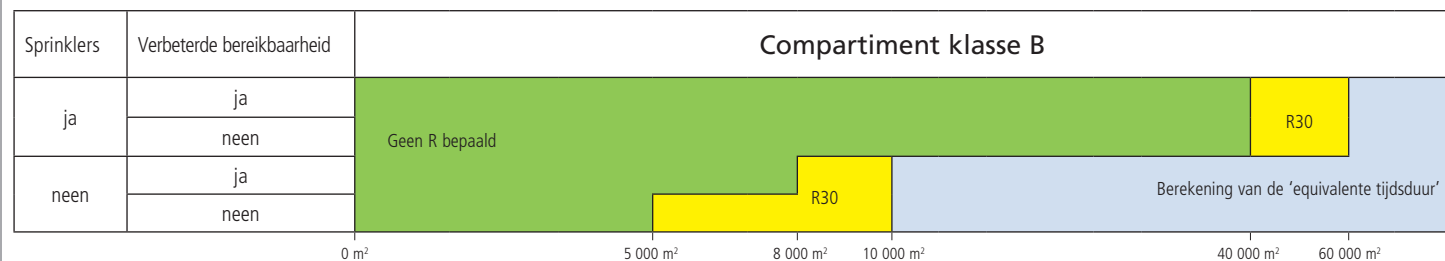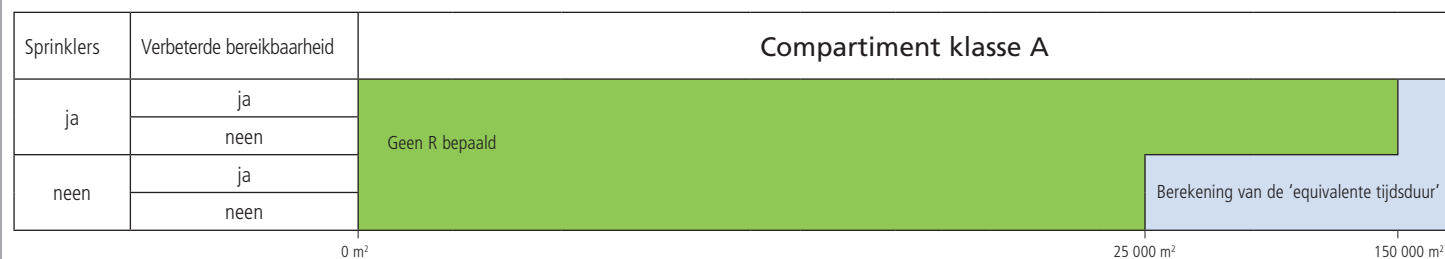

### Structurele elementen type I

|                          |      |
|--------------------------|------|
| Compartment van klasse A | R60  |
| Compartment van klasse B | R120 |
| Compartment van klasse C | R120 |

### Tussenvloeren

|                                   |   |                |
|-----------------------------------|---|----------------|
| Enkel bestemd voor circulatie     | Geen R bepaald                              |                |
| Bestemd voor goederen en machines | Gelijkmatig verdeelde openingen $\geq 25\%$ | Geen R bepaald |
|                                   | Andere                                      | R30            |